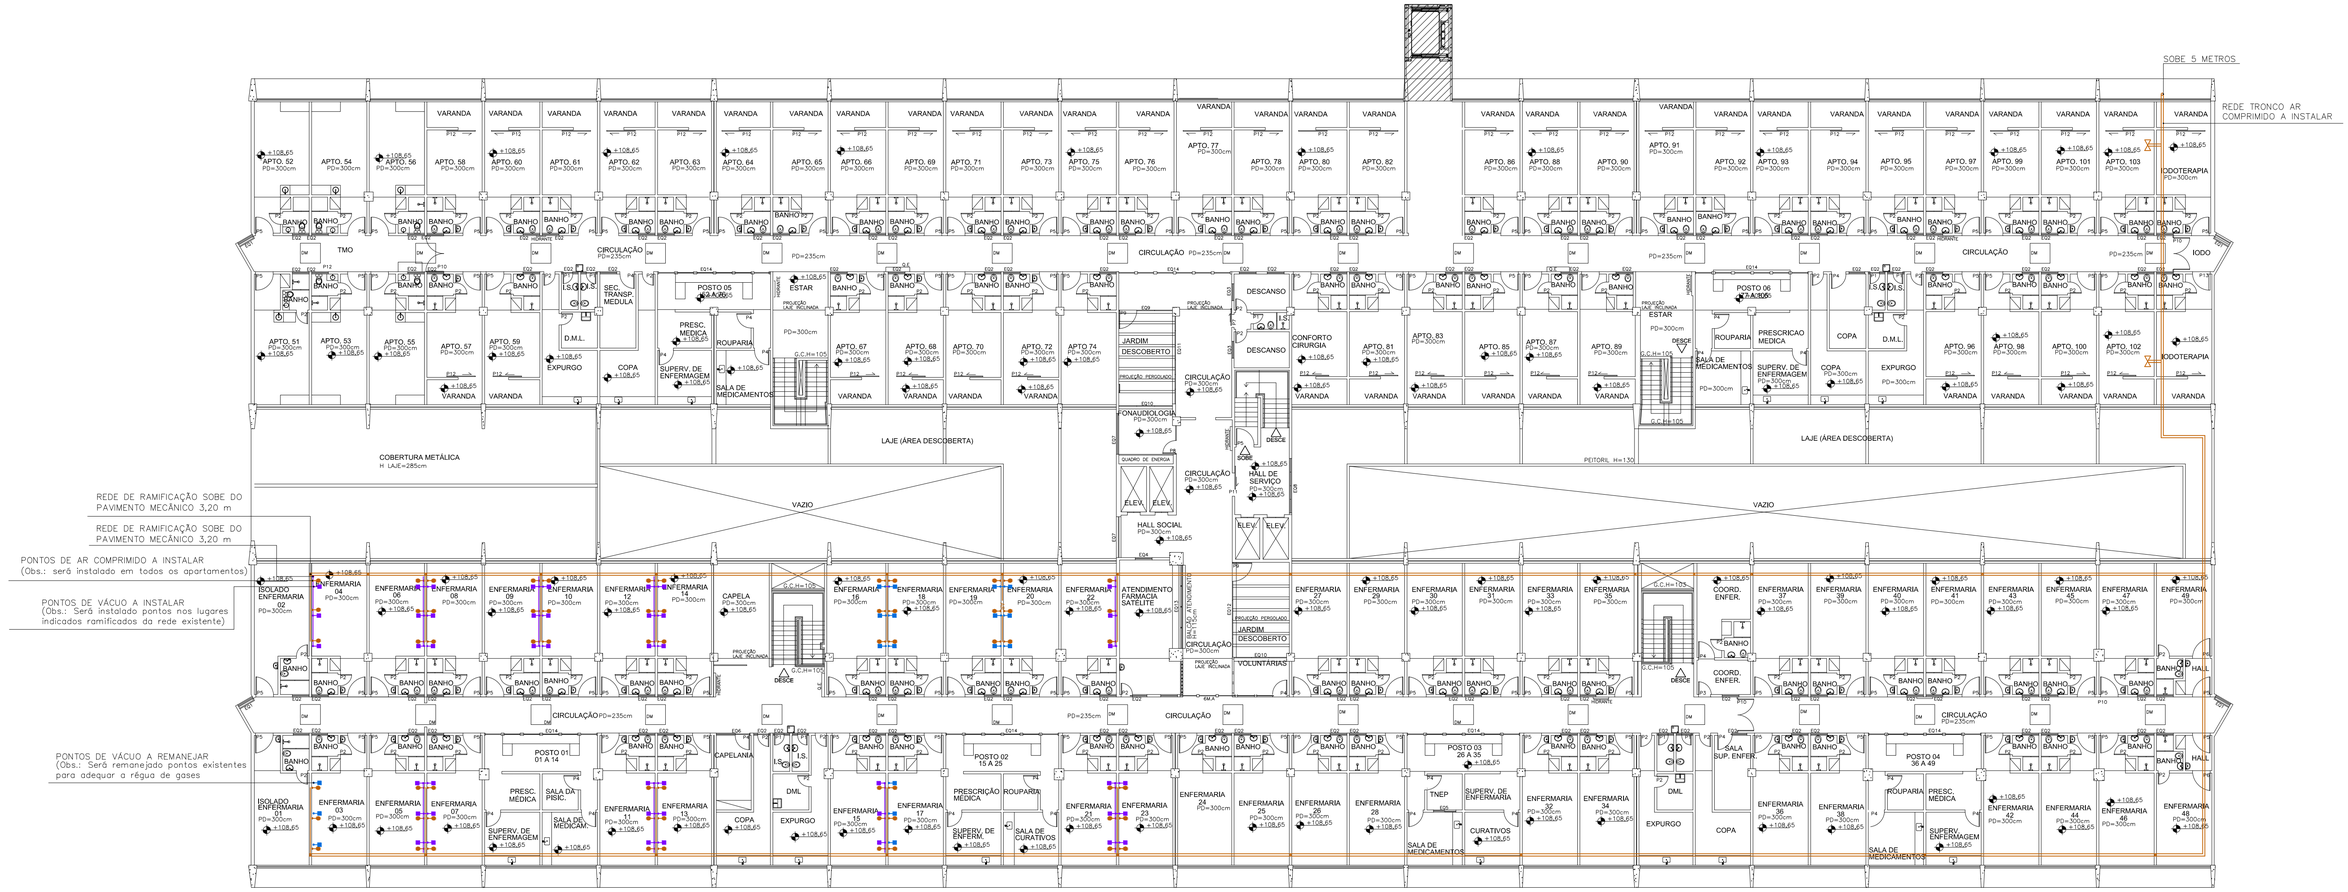

PLANTA REDE DE GASES

SEM ESCALA

LEGENDA	
	PONTO DE CONSUMO EMBUTIDO DE AR MEDICINAL
	PONTO DE CONSUMO EMBUTIDO DE VÁCUO
	PONTO DE CONSUMO EMBUTIDO DE VÁCUO A SER REMANEJADO
AR	REDE DE AR MEDICINAL
VAC	REDE DE VÁCUO
	VÁLVULA DE SEÇÃO DE AR MEDICINAL
TODOS OS PONTOS DE OXIGÊNIO SERÃO REMANEJADOS PARA SE ADEQUAR A RÁGUA DE GASES	

NOTAS

REV.	DESCRIÇÃO	DES.	VER.	DATA
0	PARA APROVAÇÃO	PTL	CFA	23/06/17

REVISÕES

INSTITUTO MÁRIO PENNA

PROJETO ENFERMARIA MODELO

HOSPITAL LUXEMBURGO

CAMILA M. F. AMARAL
ARQUITETA E URBANISTA
CAU A-56655-1

REVISÃO 1

FOLHA 04/04